



PREFECTURE DE L'ARDECHE

COMMUNE DE DESAIGNES

PLAN DE PREVENTION DES RISQUES

(P.P.R. INONDATION)

LE DOUX

Ci-joint PLANS : 1/3, 2/3 et 3/3

ZONAGE

ECHELLE: 1/5000

AVRIL 1999

Service Urbanisme Aménagement Paysage

LEGENDE


LIMITE DE ZONE INONDABLE


— — —
Limite de débordement
de la crue centennale
(crue du 3 AOUT 1963)


LIMITE COMMUNALE

— + —

ZONES D'ALEAS

 R1 *Aléa fort*

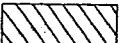 R2 *Aléa moyen*

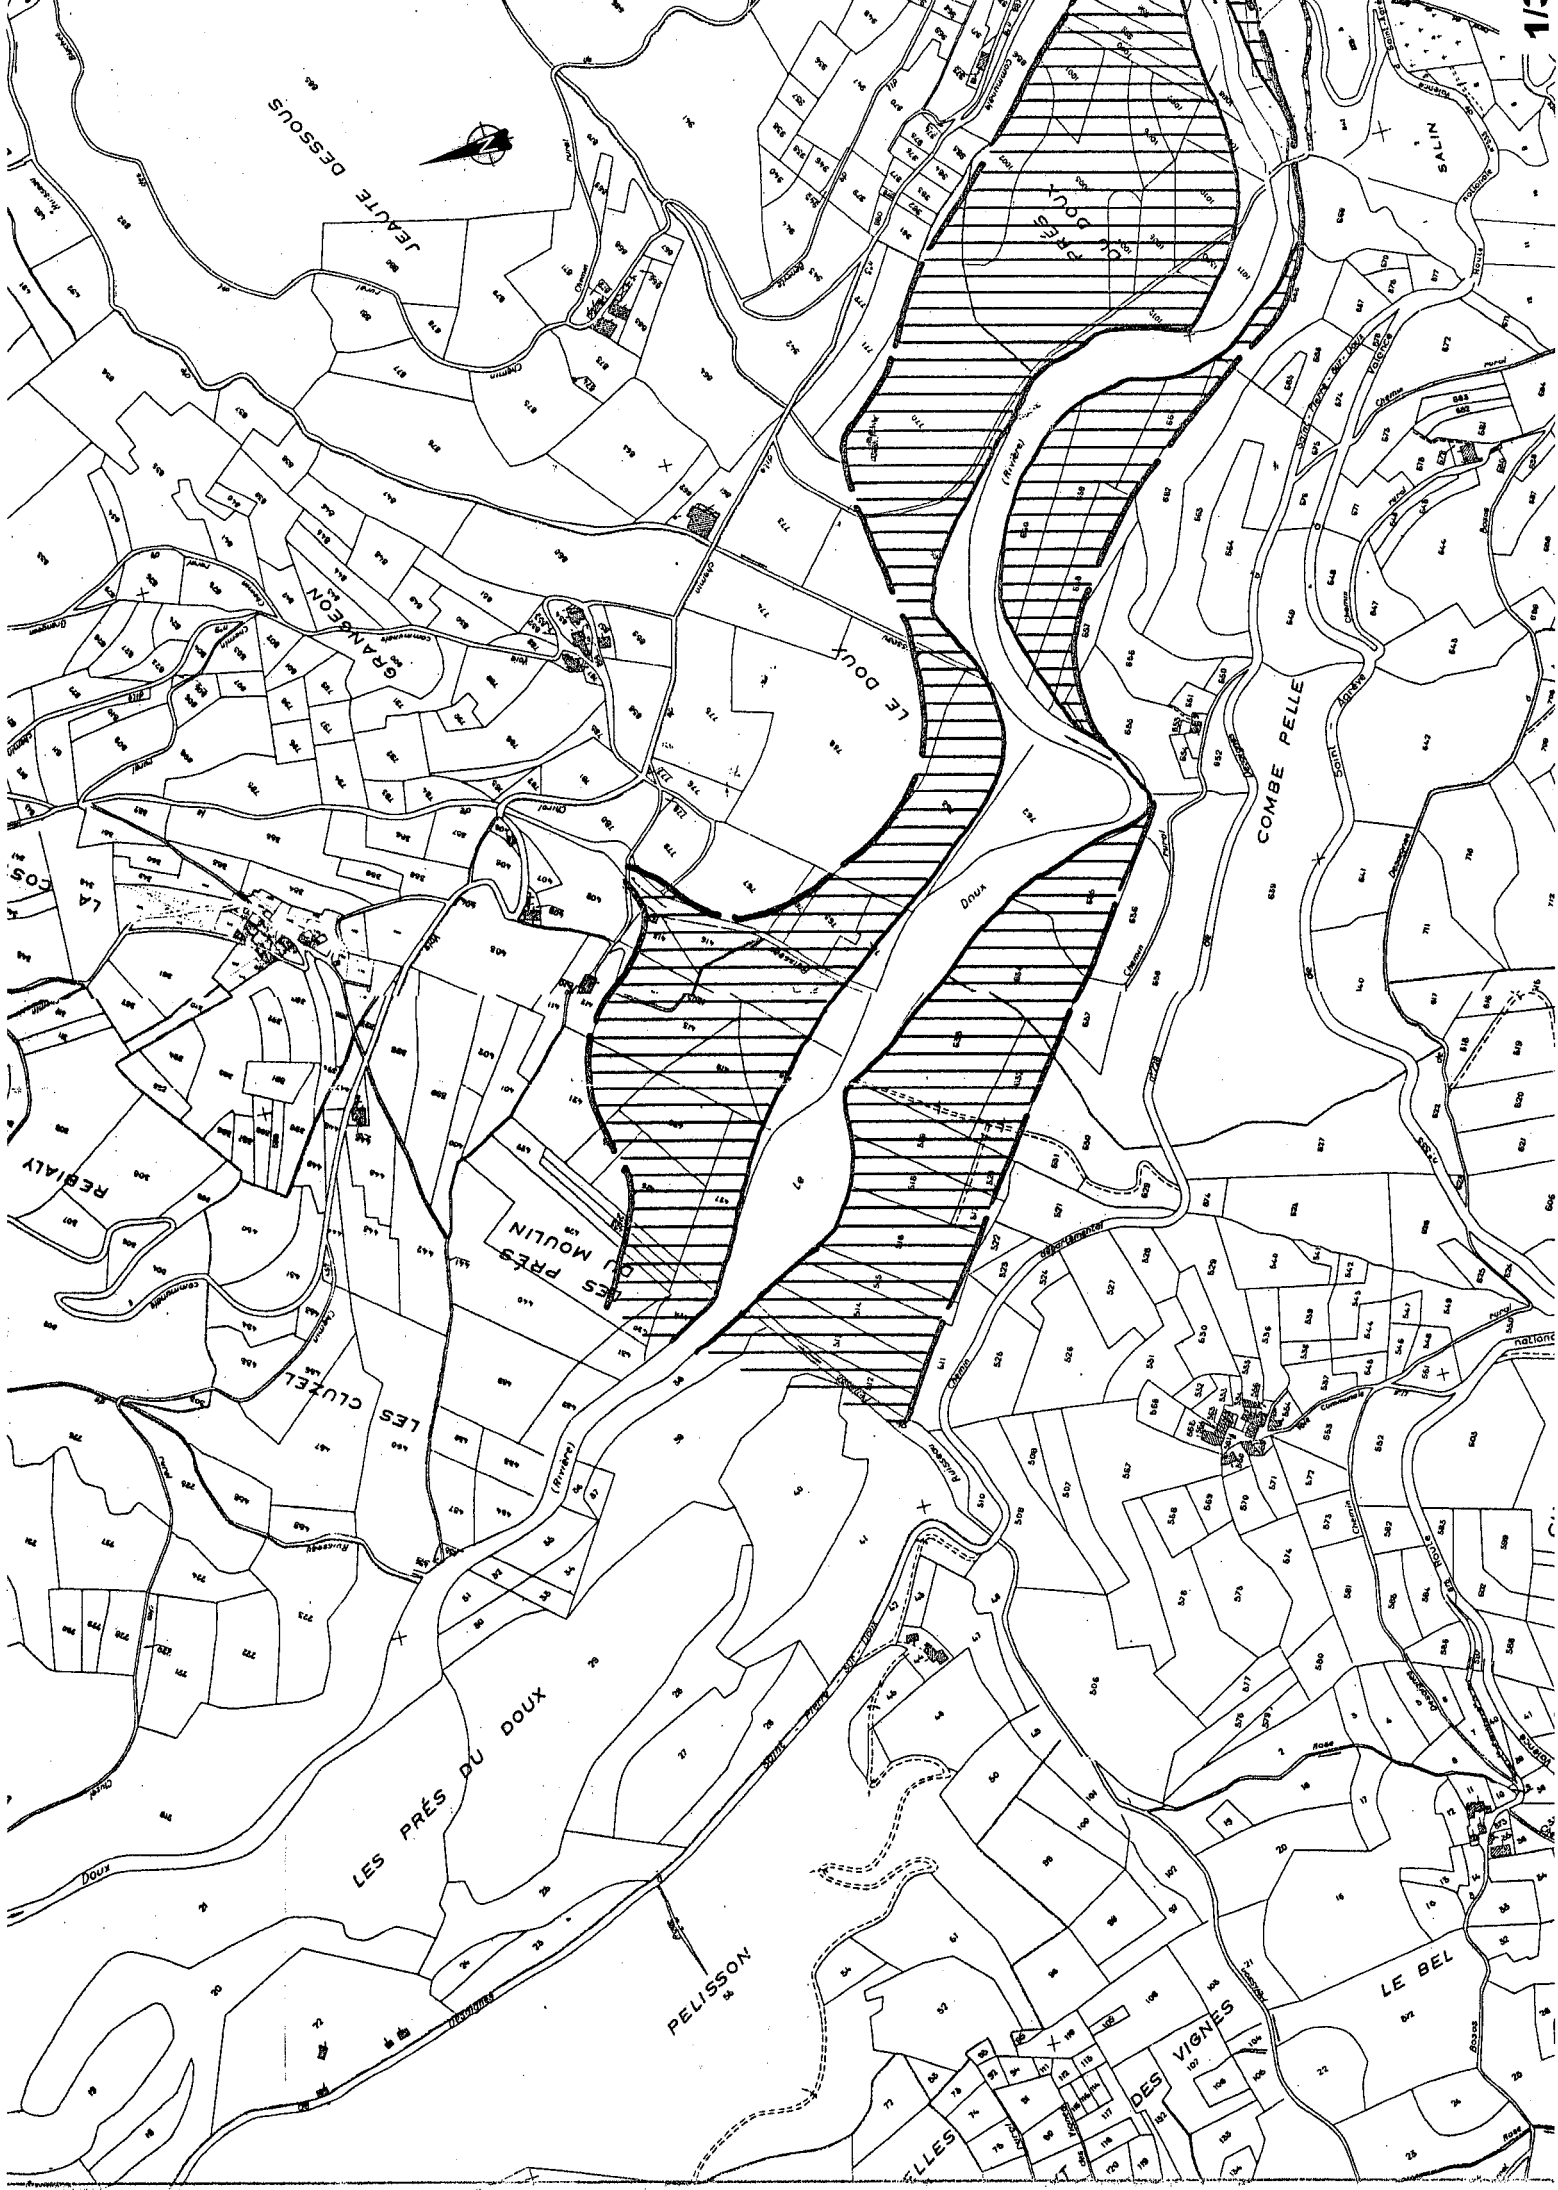

JEANTE DESSOUS



GRANBEON

LE DOUX

LES PRÉS

COMBE PELLE

REBIALY

LES PRÉS DU MOULIN

LES CLUZEL

LES PRÉS DU DOUX

PELISSON

DES VIGNES

LE BEL

SALIN

