

PREFECTURE DE L'ARDECHE

COMMUNE DE VERNON
PLAN DE PREVENTION DES RISQUES
INONDATION

ZONAGE

ECHELLE : 1/5000



Direction
Départementale
de l'Équipement

Arèche

SJAE

Service de
l'Urbanisme de
l'Aménagement
et de l'Environnement

Approbation par Arrêté Préfectoral du:


Approbation le 1 AOUT 2005

2 Place des Mobilis - BP 613 - 07000 Privas cedex - Tel. : 04.75.85.50.00 - Fax : 04.75.85.50.06



LEG

1/2

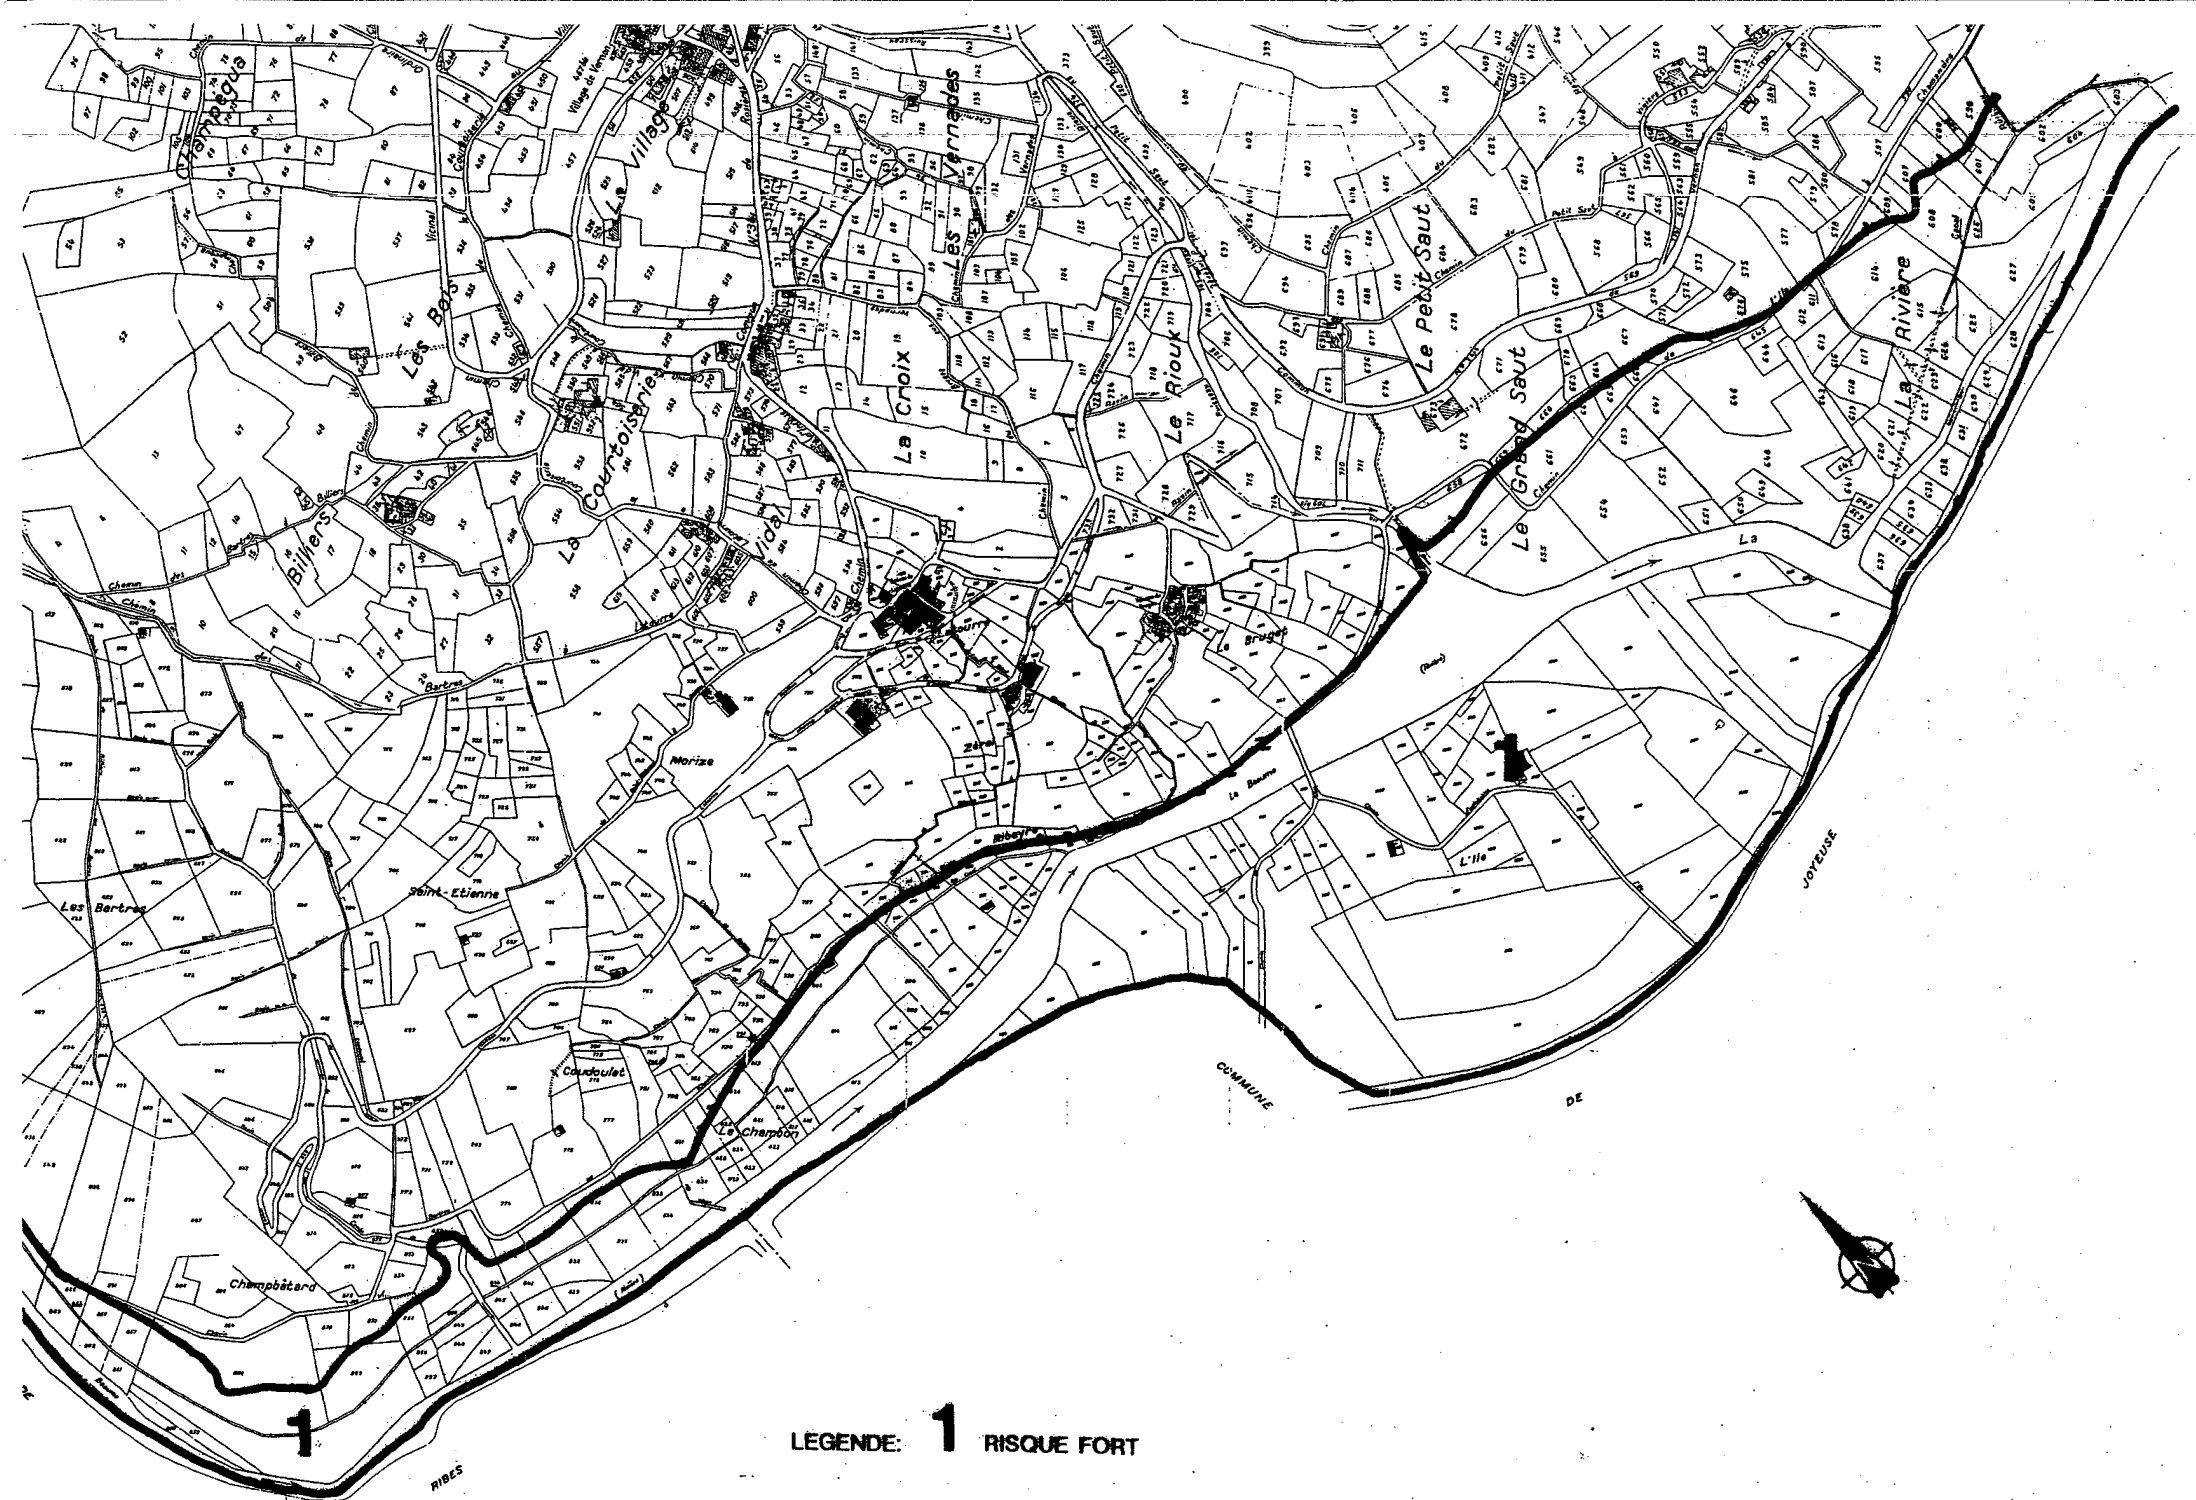

LEGENDE: 1 RISQUE FORT