


Basseurs de Bachasse		Basseurs de Muret		Basseurs d'Oron	
profil	cote de référence en mNGF	profil	cote de référence en mNGF	profil	cote de référence en mNGF
B02	140,35	M01	140,67	O01	127,03
B03	138,96	M02	138,91	O02	125,77
B04	137,66	M03	138,32	O03	125,74
B05	137,66	M04	138,32	O04	125,61
B06	137,60	M05	137,72	O05	125,48
B07	137,43	M06	135,92	O06	125,05
B08	135,50	M07	134,29	O07	124,76
B09	133,76	M08	132,29	O08	124,03
B10	133,13	M09	131,04	O09	123,71
B11	131,14	M10	131,54	O10	123,30
B12	131,05	M11	131,05	O11	123,13
B13	128,06	M12	130,07	O12	123,12
B14	127,33	M13	130,06		
B15	126,06	M14	128,98		
		M15	127,04		
		M16	126,11		
		M17	125,85		
		M18	125,60		
		M19	125,41		
		M20	125,45		
		M21	125,21		
		M22	124,02		
		M23	123,12		

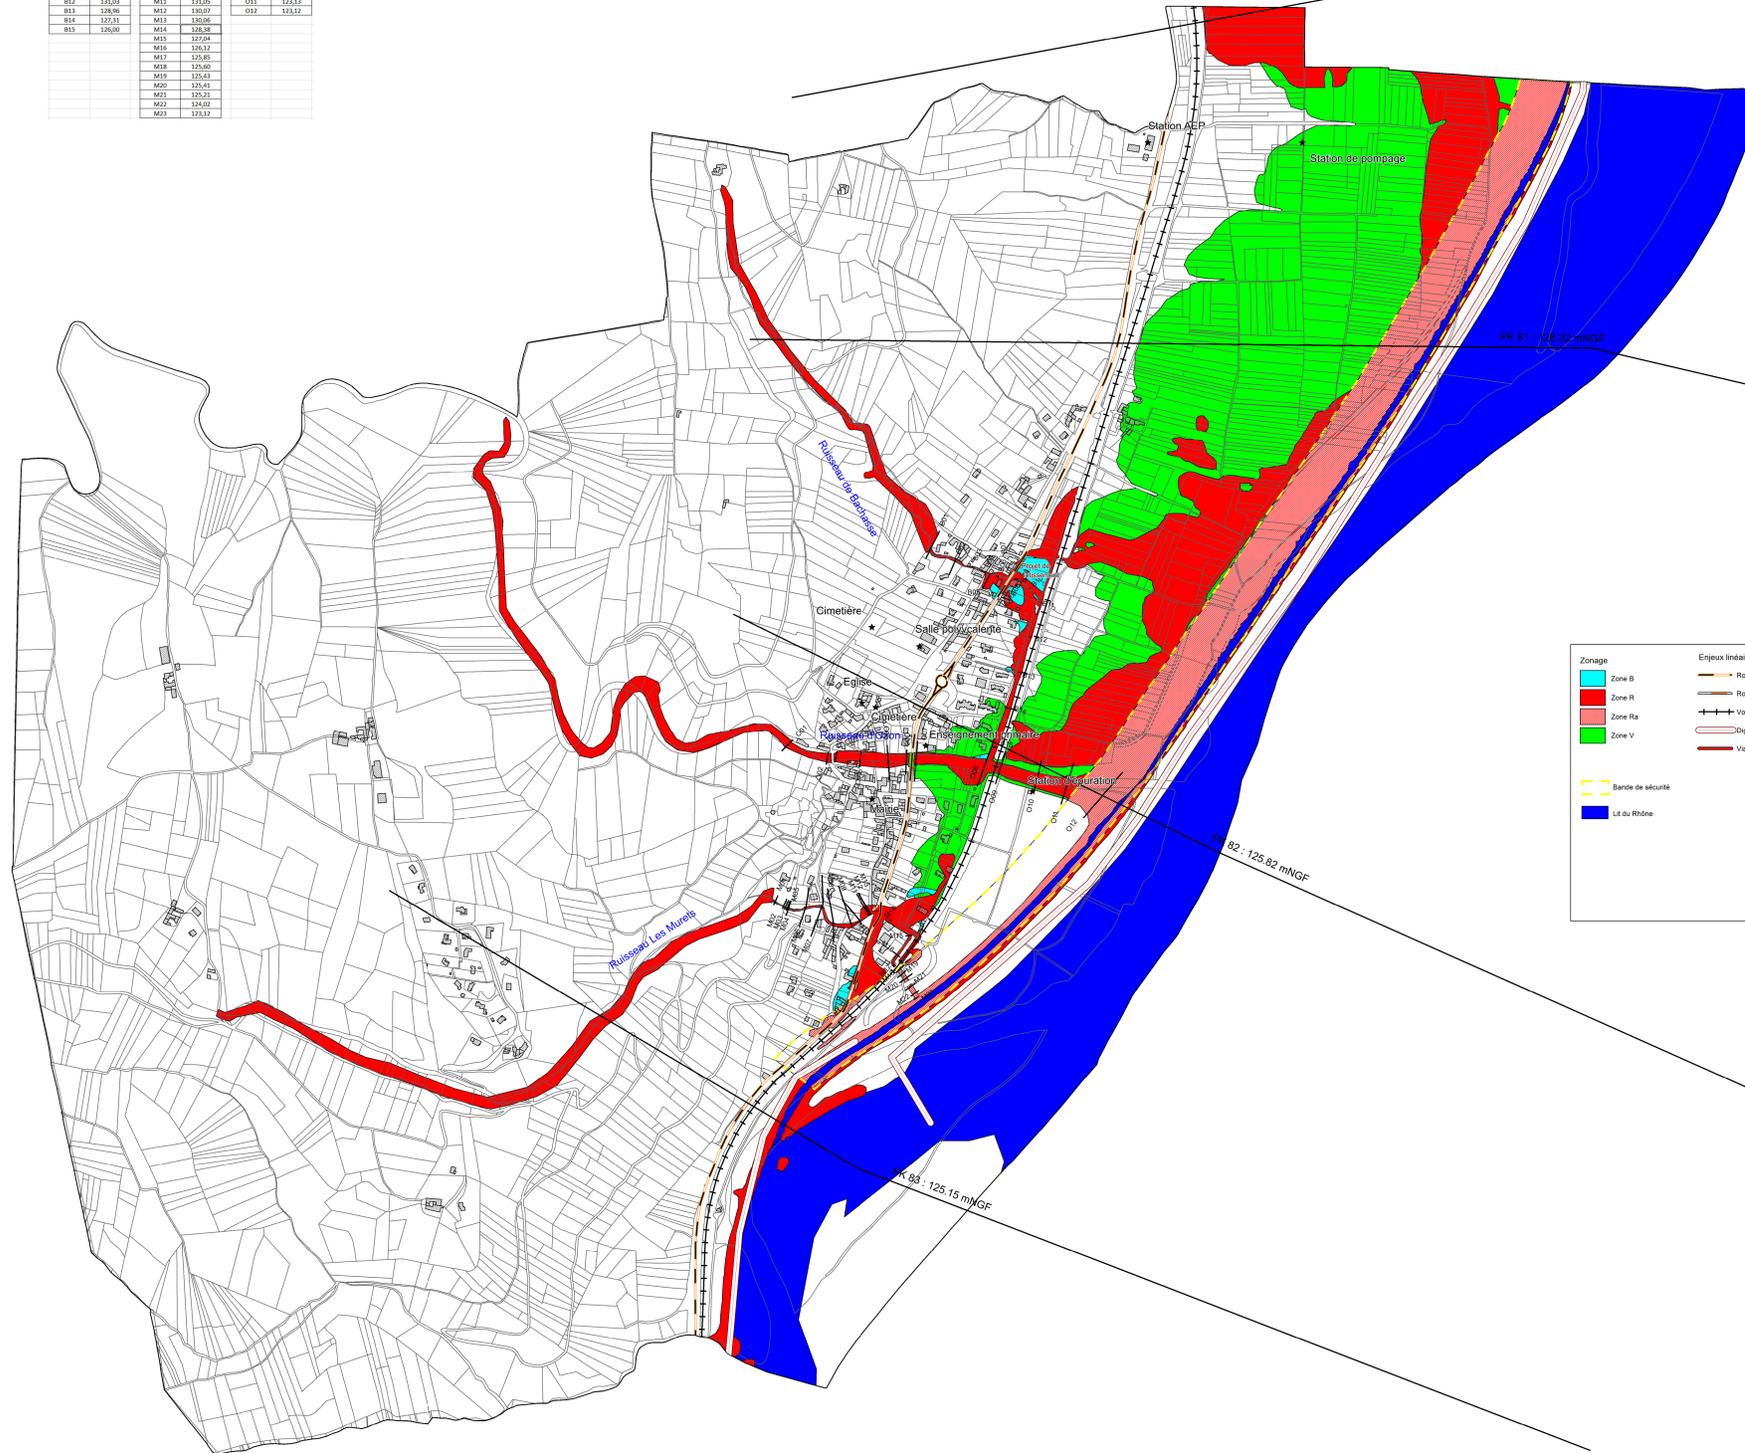

**Zonage**

- Zone B
- Zone R
- Zone Ra
- Zone V

**Enjeux linéaires**

- Route principale
- Route principale-Projet
- Voie ferrée
- Digue CNR
- Voilons

**Autres**

- Bande de sécurité
- Lit du Rhône



Direction Départementale des Territoires  
Service urbanisme et territoire  
Prévention des risques

# PLAN DE PREVENTION DES RISQUES D'INONDATION

Commune de Arras sur Rhône

Zonage réglementaire

Approbation : Janvier 2018

DDT 07 - Plan de Prévention des Risques d'Inondation éch. 1/5 000  
Zonage réglementaire de la commune de Arras sur Rhône

PK 84 : 124.52 mNGF