


# Bâtiment A prefecture de l'Ardèche

plan Niv +3 ech 1/100

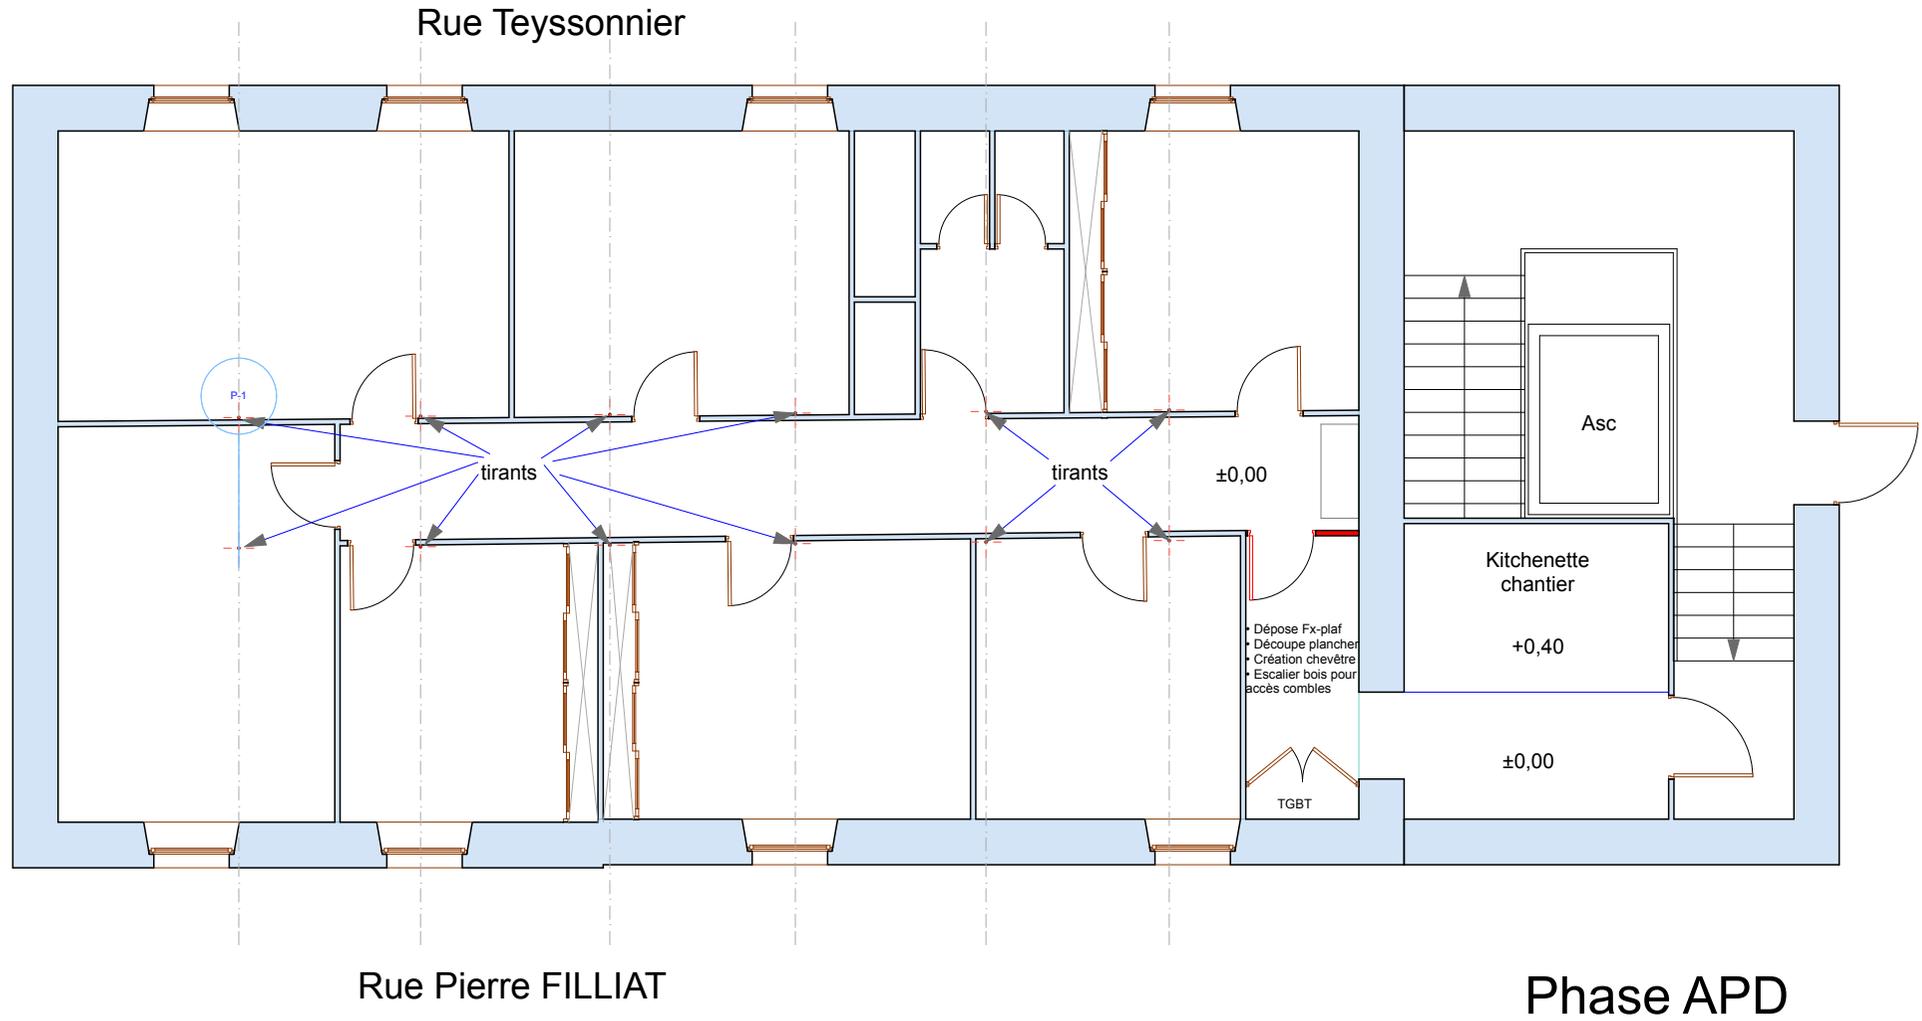

François CUCHE - Architecte D.P.L.G. - 18, cours de l'Esplanade 07000 PRIVAS Tel 04 75 65 82 70