

COMMUNE DE PRIVAS

# RENFORCEMENT TOITURE PREFECTURE

MAITRE D'OUVRAGE : PREFECTURE DE L'ARDECHE

MAITRE D'OEUVRE : CUCHE

ENTREPRISE :

DCE

## AVANT METRE BA

E

D

C

B

A

VALENCE LE : 30/09/2015

ECHELLE : 1/100 ET 1/20

ING : J SOULAT

DES : J SOULAT

# 12341-A

## BUREAU MATHIEU

ETUDES TECHNIQUES  
EN BETON ARME

RUE MOZART - ESPACE DU PARC  
26000 VALENCE

TÉL : 04 75 43 30 31 FAX : 04 75 42 07 39  
E-MAIL : [mathieuvalence@wanadoo.fr](mailto:mathieuvalence@wanadoo.fr)

S.A.R.L AU CAPITAL DE 50 000€  
RCS ROMANS 522 005 156

côté cage escalier et ascenseur

9.06

3.66

3.75

1.65

2.51<sup>5</sup>

2.43

2.53

2.46

2.51

2.41

3.40


3.49

3.45

3.82

3.26

17.42

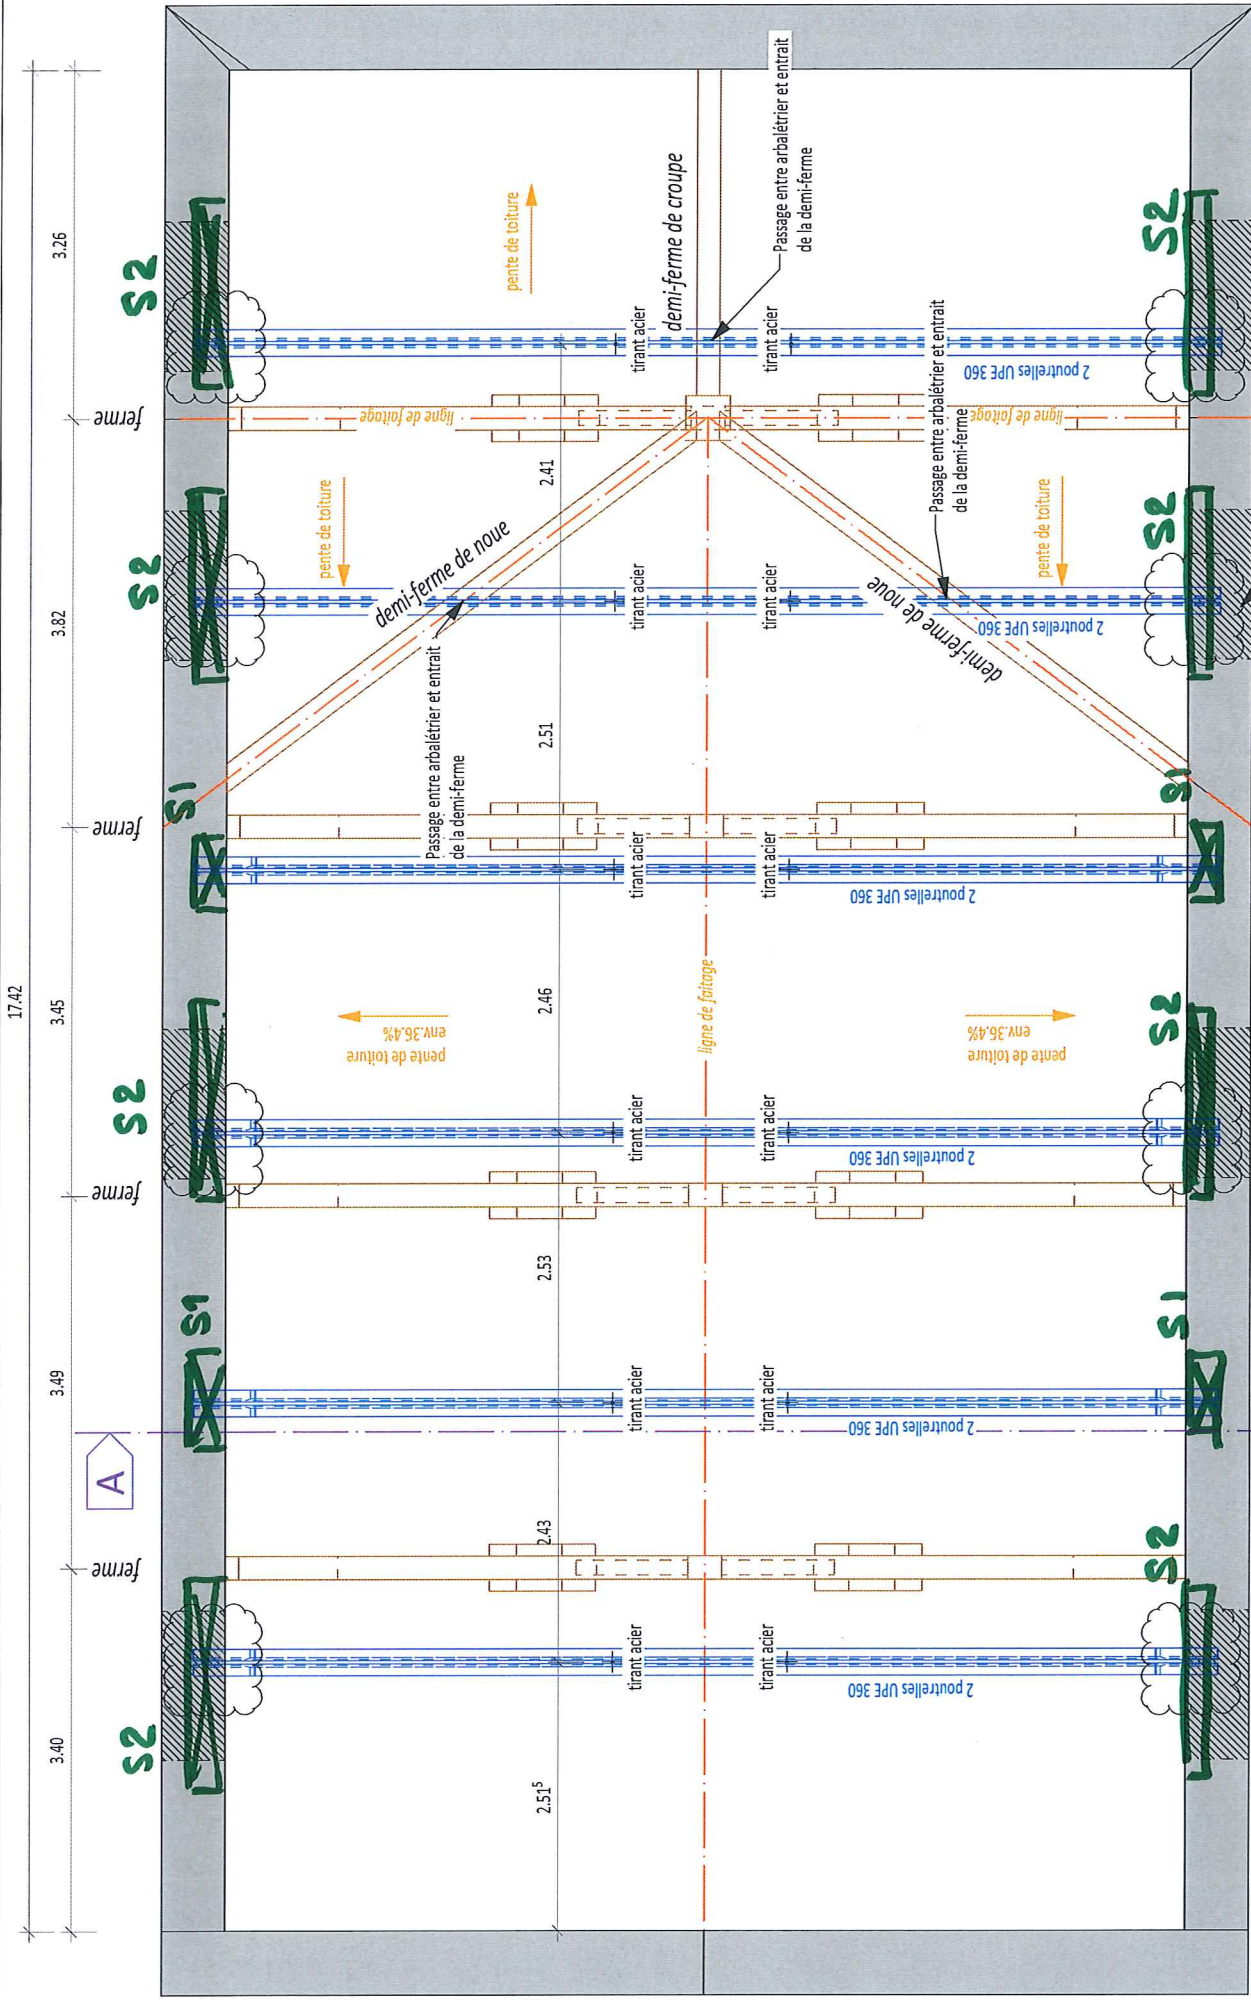

Renforts pour appui au dessus des ouvertures de R+3 ????



Sommier S1: 60x25x30<sup>Rt</sup>  
(6 kg / sommier)  
Sommier S2: largeur ouverte  
+ 2x20 cm<sup>Rt</sup>  
x 25 x 30<sup>Rt</sup>  
(8 kg / mP)

litelage 20 x40 mm  
voligeage ep 24 mm  
Chevrons BM 120x105 mm  
e 50 cm

2 Poutrelles UPE 360  
550 Kg/pièce

Isolation laine de verre  
Tommette terre cuite ep 20 mm  
Mortier de chaux ep 50 mm  
Tommette terre cuite ep 20 mm  
Parquet bois ep 24 mm

Solives BM 80/225 mm  
fixées sur entrain de ferme

Lattis plâtre

Plenum

Faux plafond dalles 600/600

Pente 36,4%

Niveau sur entrain  
de ferme

Sommier BA ?

Linteau

Hauteur estimée

80

30

735

365

# Détail appui UPE 360

François CUCHE - Architecte D.P.L.G.  
18, cours de l'Esplanade 07000 PRIVAS