

PLAN DE PREVENTION DU RISQUE D'INONDATION



COMMUNE
 DE VIVIERS
 - Nord -

ZONAGE REGLEMENTAIRE 2/3

Approbation

Hauteur d'ouvrage
 1,50 m
 27 000 m³
 27 000 m³
 07008 Paves codex
 04 75 55 5000
 04 75 54 5044

decembre 2010

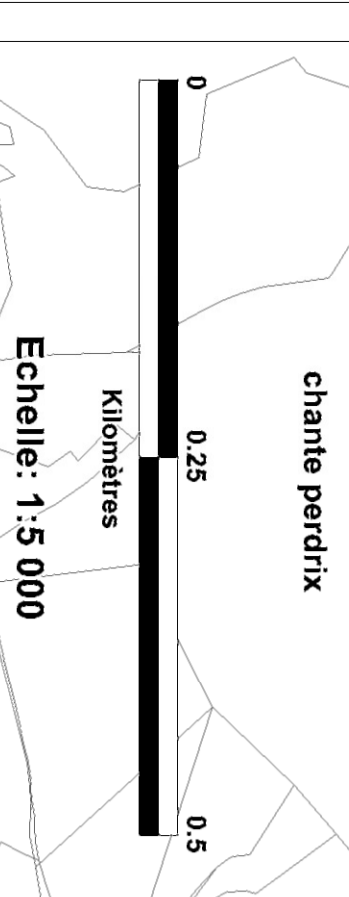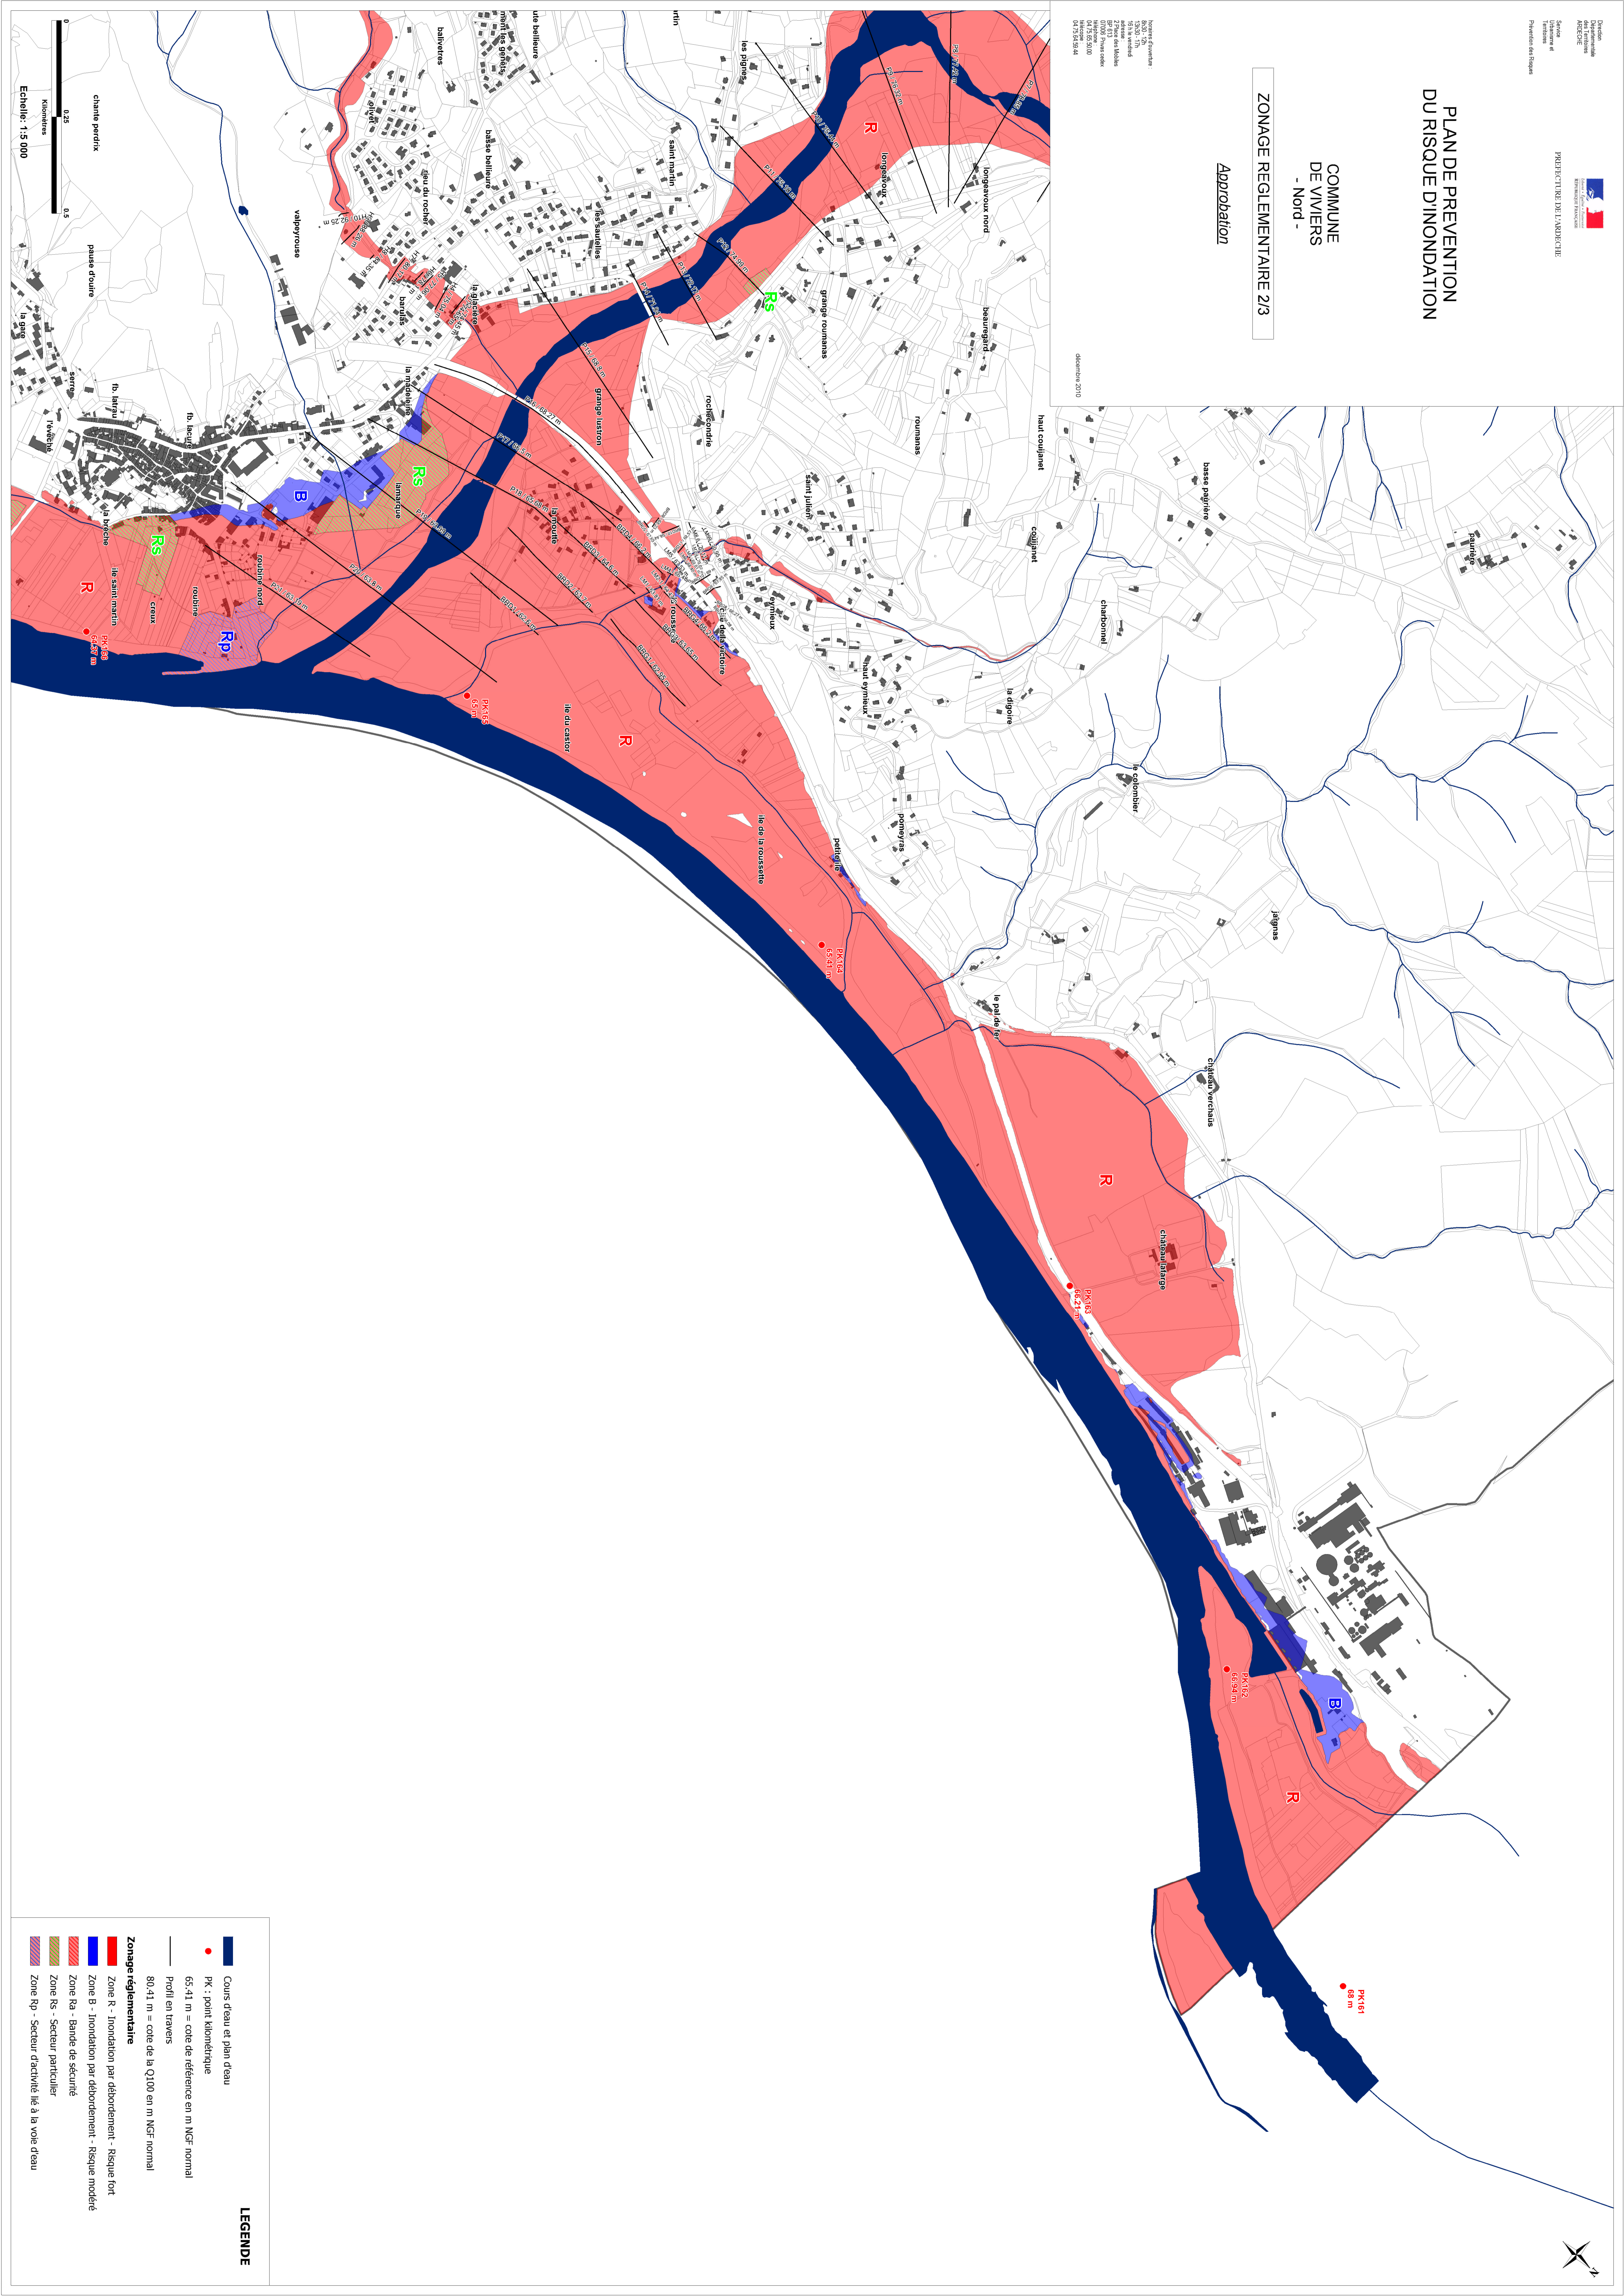

LEGENDE

- Cours d'eau et plan d'eau
- PK : point kilométrique
- 65,41 m = cote de référence en m NGF normal
- Profil en travers
- 80,41 m = cote de la Q100 en m NGF normal

Zonage réglementaire

- Zone R - Inondation par débordement - Risque fort
- Zone B - Inondation par débordement - Risque modéré
- Zone Ra - Bande de sécurité
- Zone Rse - Secteur particulier
- Zone Rp - Secteur d'activité lié à la voie d'eau